


CALLE SERRANO

FACHADA CALLE SERRANO

SECCION LONGITUDINAL A-B

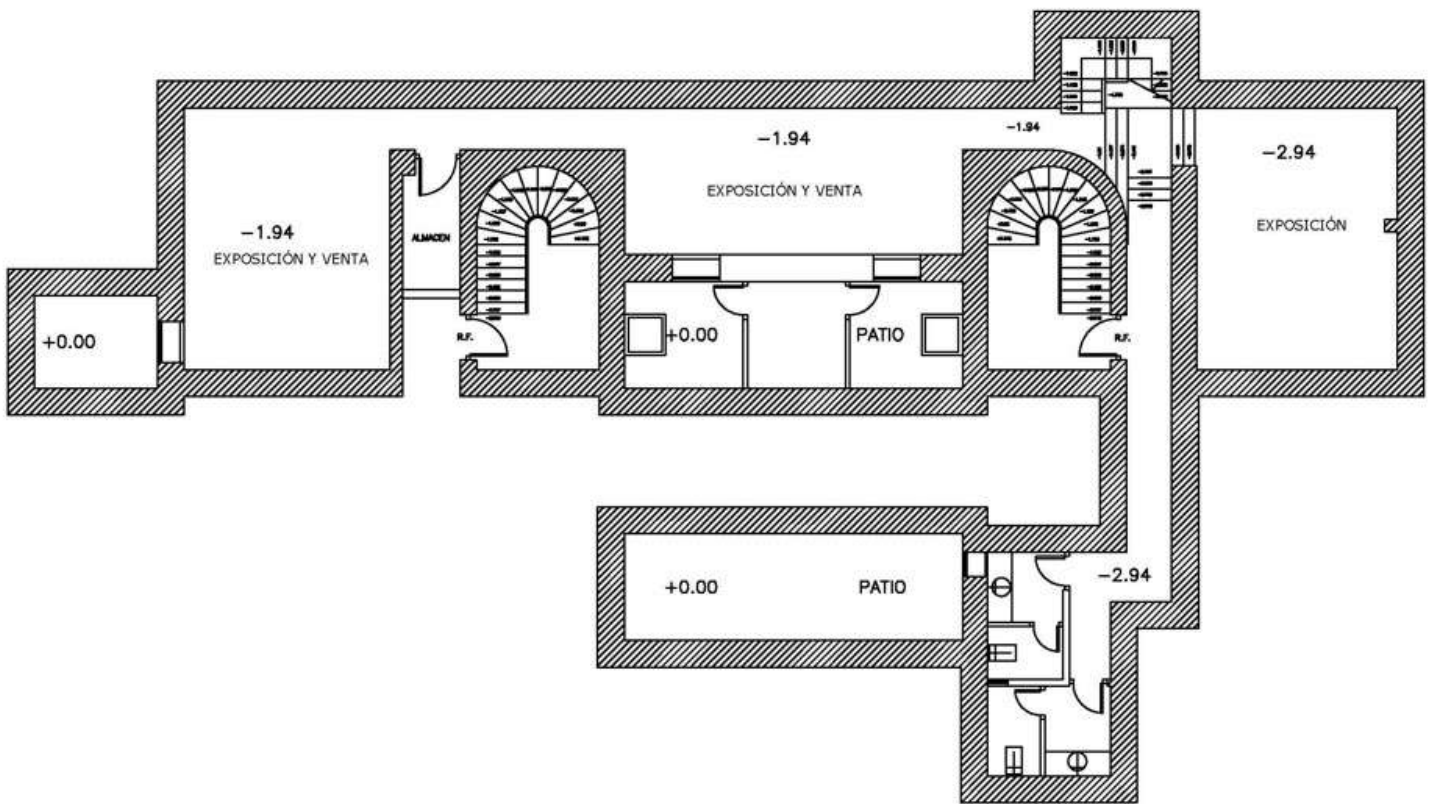

PLANTA SOTANO