



AVENIDA DE MANOTERAS Nº32
EDIFICIO B
PLANTAS 2ª Y 3ª

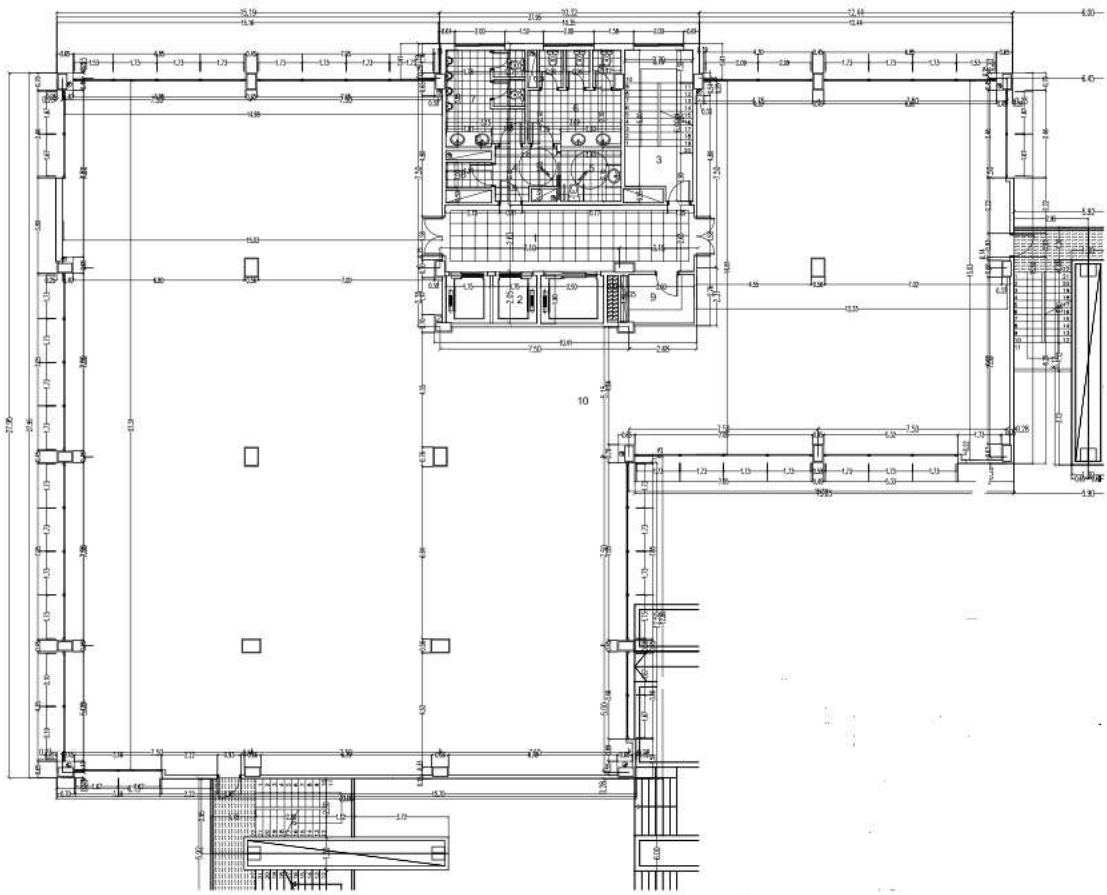


ESCALA 1:150

AVENIDA DE MANOTERAS N°32
EDIFICIO B
PLANTAS 4ª Y 5ª

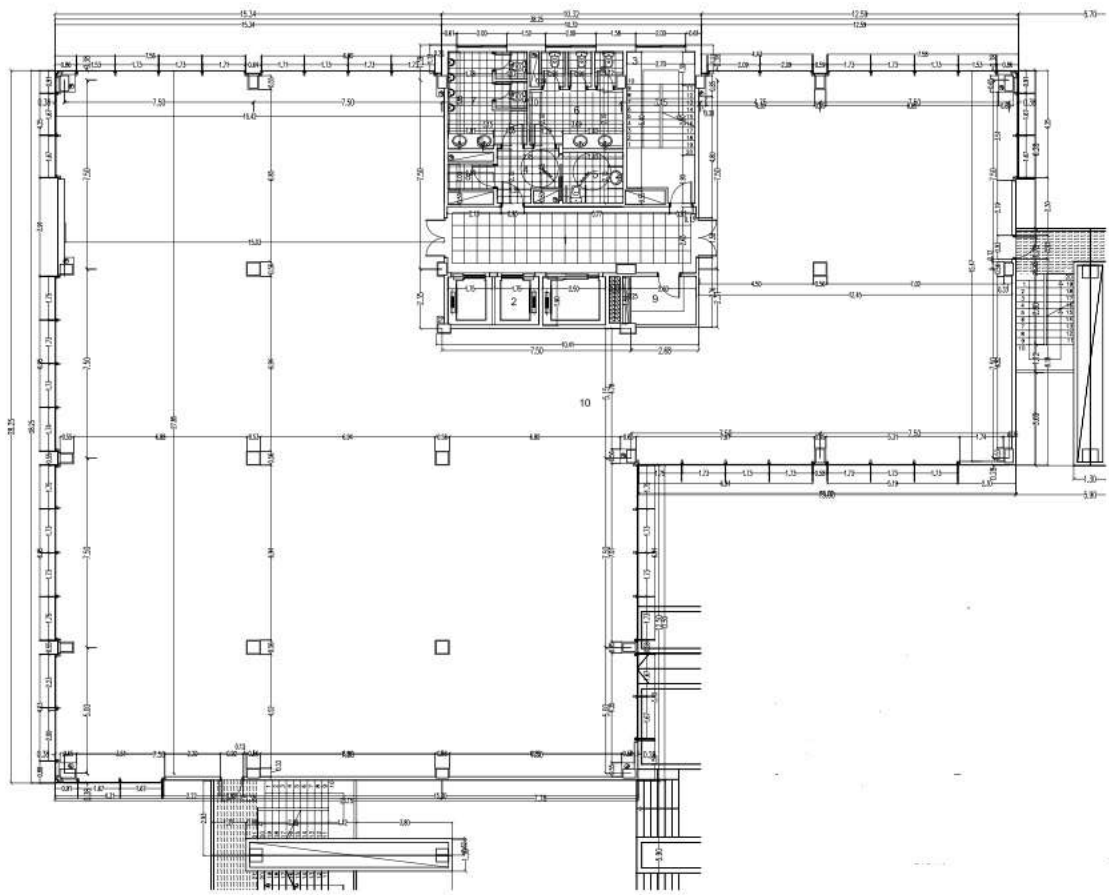

ESCALA 1:150

AVENIDA DE MANOTERAS N°32
EDIFICIO B
PLANTA 6ª

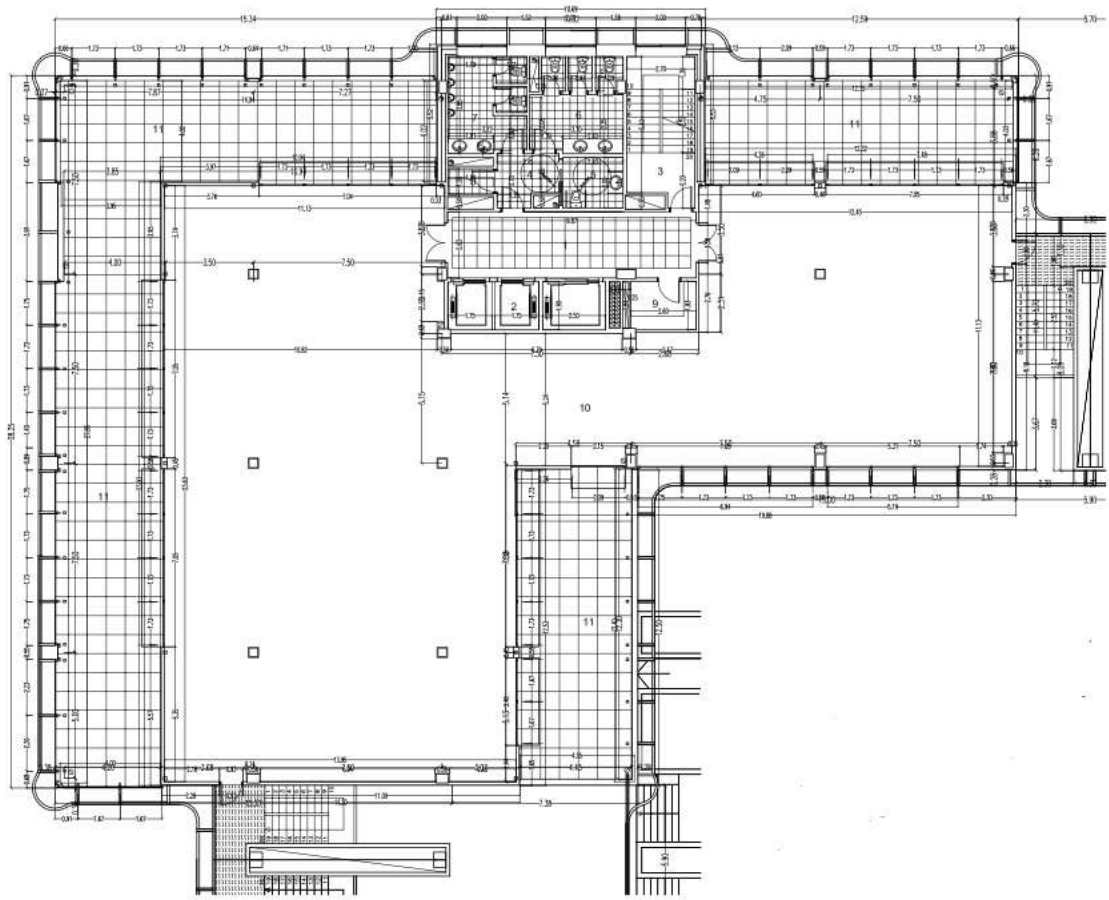

ESCALA 1:150